


仮設備・搬入路計画図

公園内20km徐行運転
 施工箇所～仮置き場搬入経路車両制限
 既設人工芝等の産廃物小運搬車両
 新設人工芝等の資機材小運搬車両
 2tダンプ・トラック
 フォークリフト

場外～仮置き場搬入車両
 産業廃棄物搬出車両
 新設人工芝等の資機材搬入車両
 10～13t程度のトラック
 2～4tダンプ・トラック・ユニック

使用期間 2/1～3/29

凡例	
	ダンプトラック等
	フォークリフト

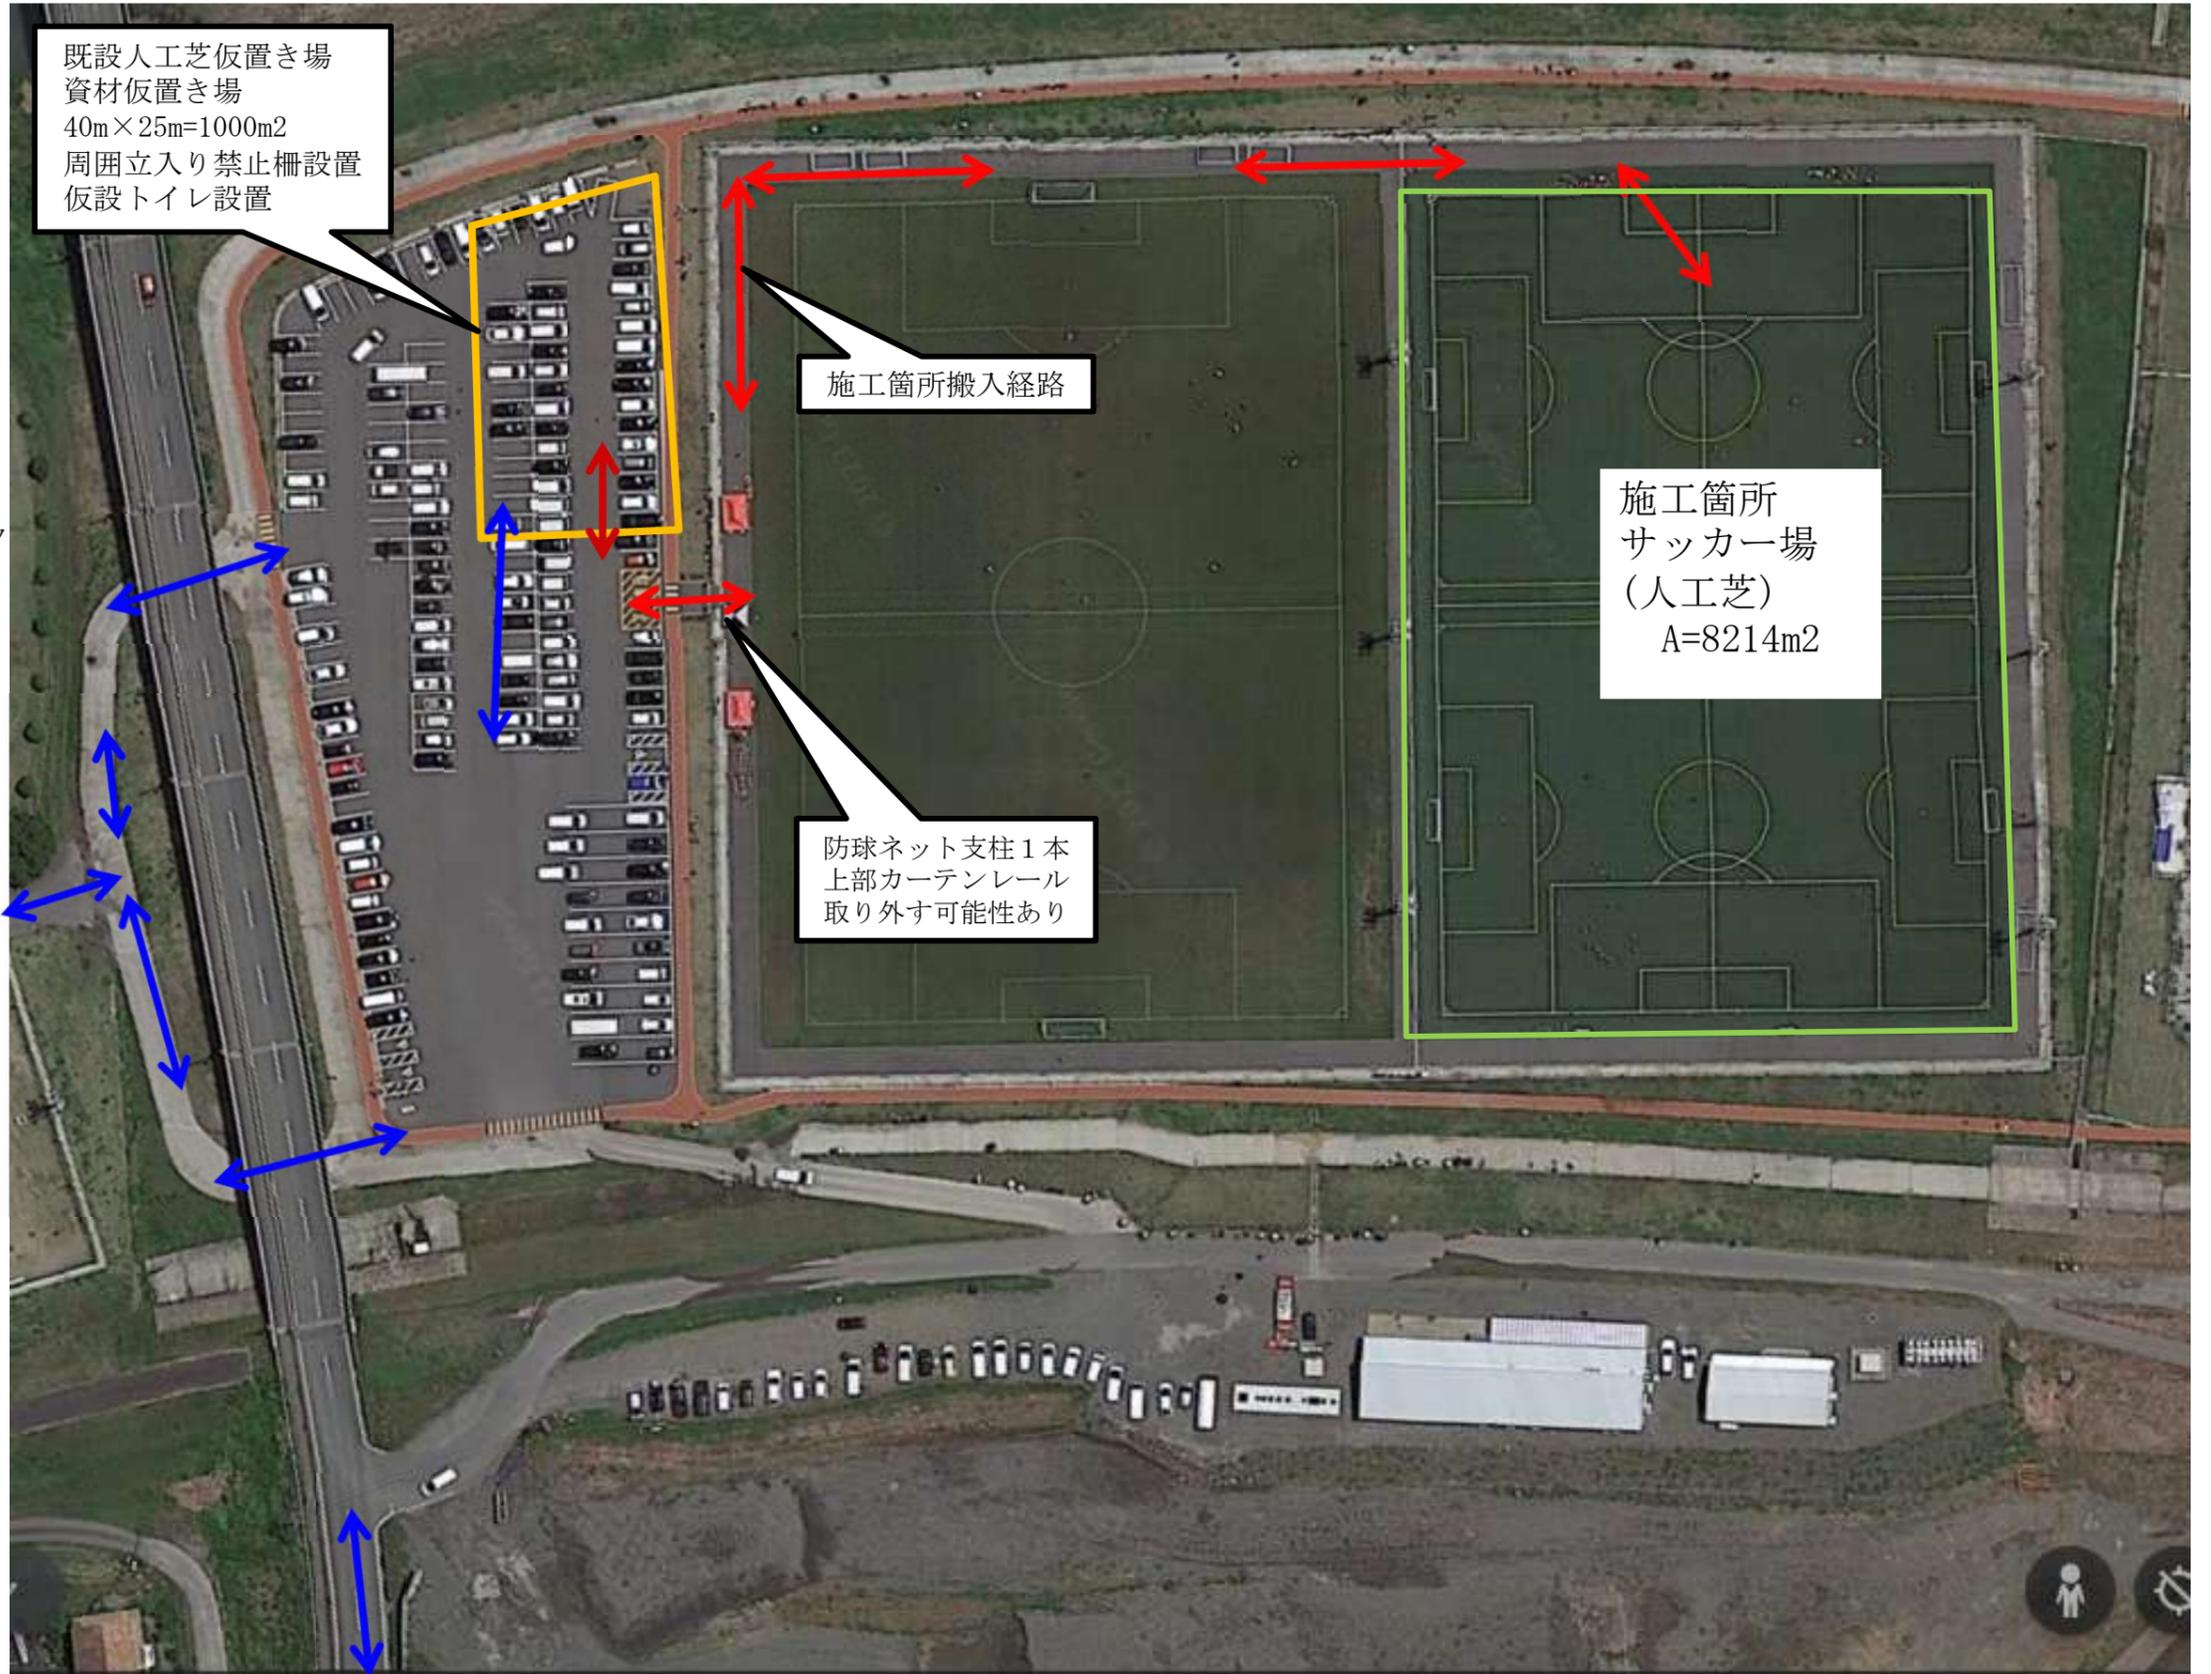

← 国道443 →

県道240

資材置き場

〒861-4605
熊本県上益城郡甲佐町有安771-

施工箇所
サッカー場
(人工芝)
A=8214m²

安津橋高架
下通過注意

切返し注意

凡例
↔ ダンプトラック等

