



TASS Associated Architects	株式会社 TASS建築研究所 熊本市東区 〒860-0801 熊本市東区 田中 一 建築士登録 第323176号	DATE	2021.03.15	NAME	熊本フットボールセンター工事		NO	AD-01
		CHECK		TITLE	附近略図・案内図	SCALE		

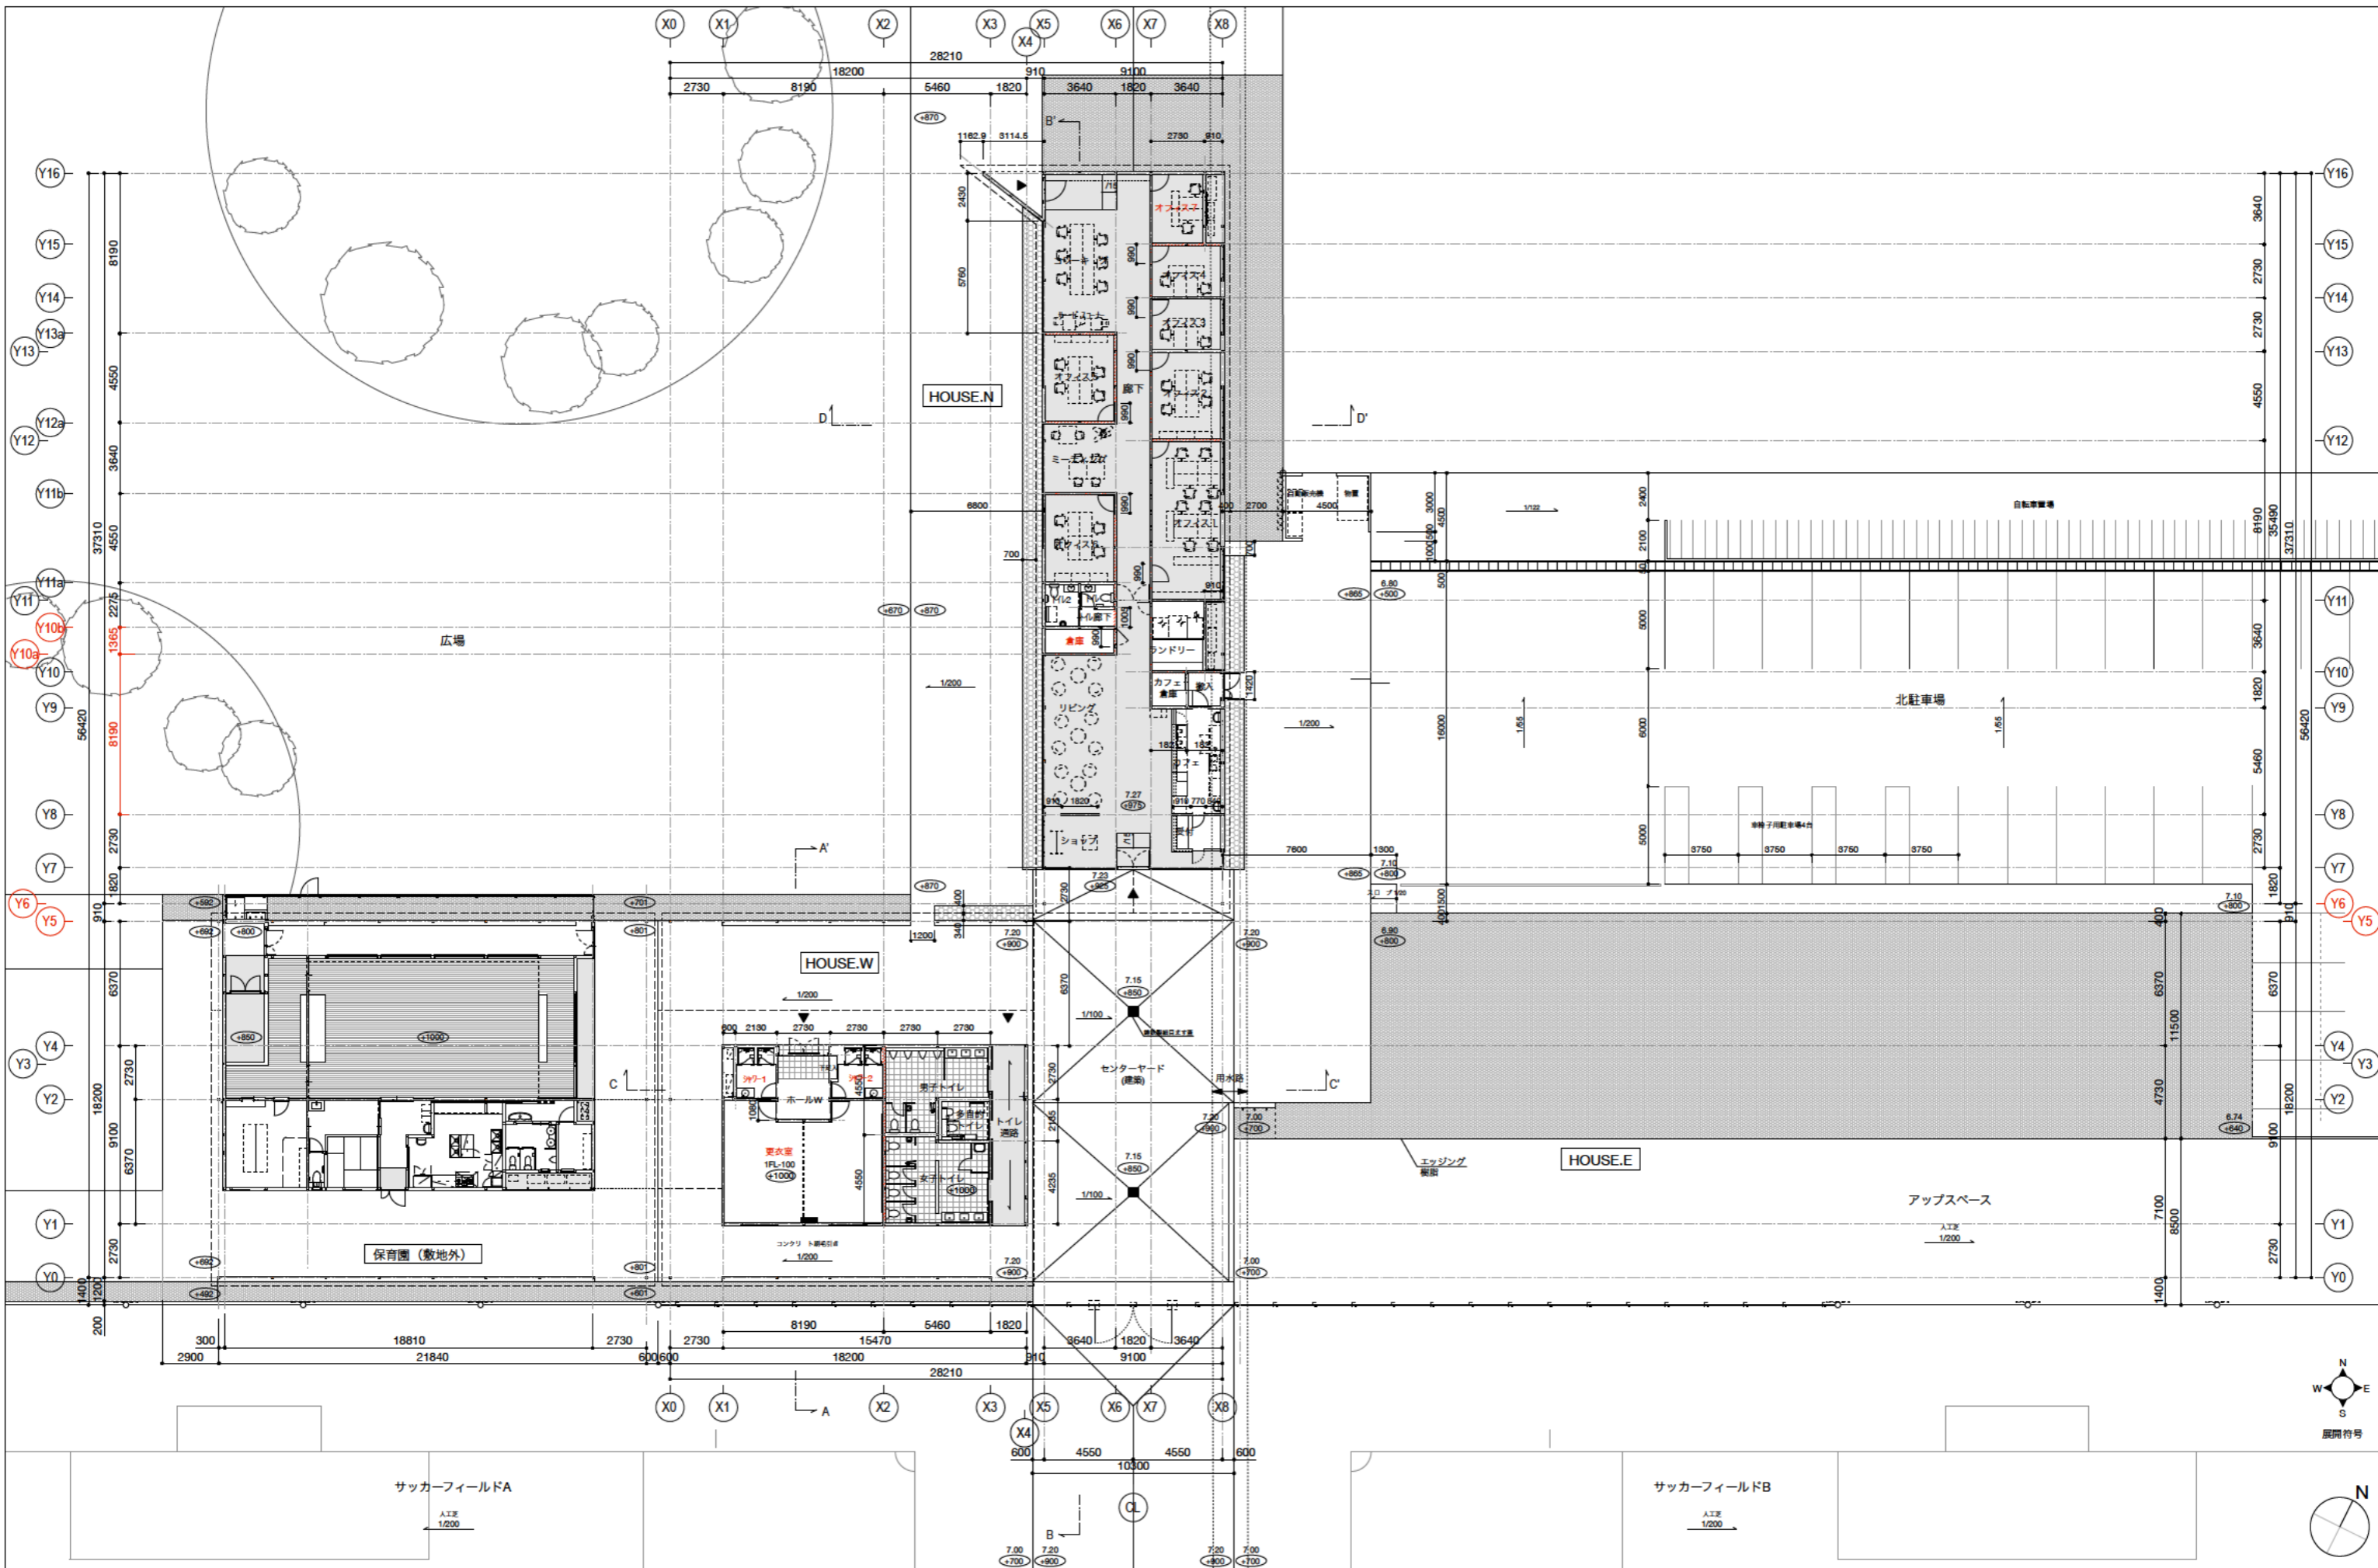

TASS Associated Architects 株式会社 TASS建築研究所 〒900-0001 北陸 石川 金沢市 丸の内 1-1-1 TEL: 076-233-1176	DATE	2021.01.08	NAME	熊本フットボールセンター(仮)新築工事	NO	A-112
	CHECK		TITLE	平面図	SCALE	

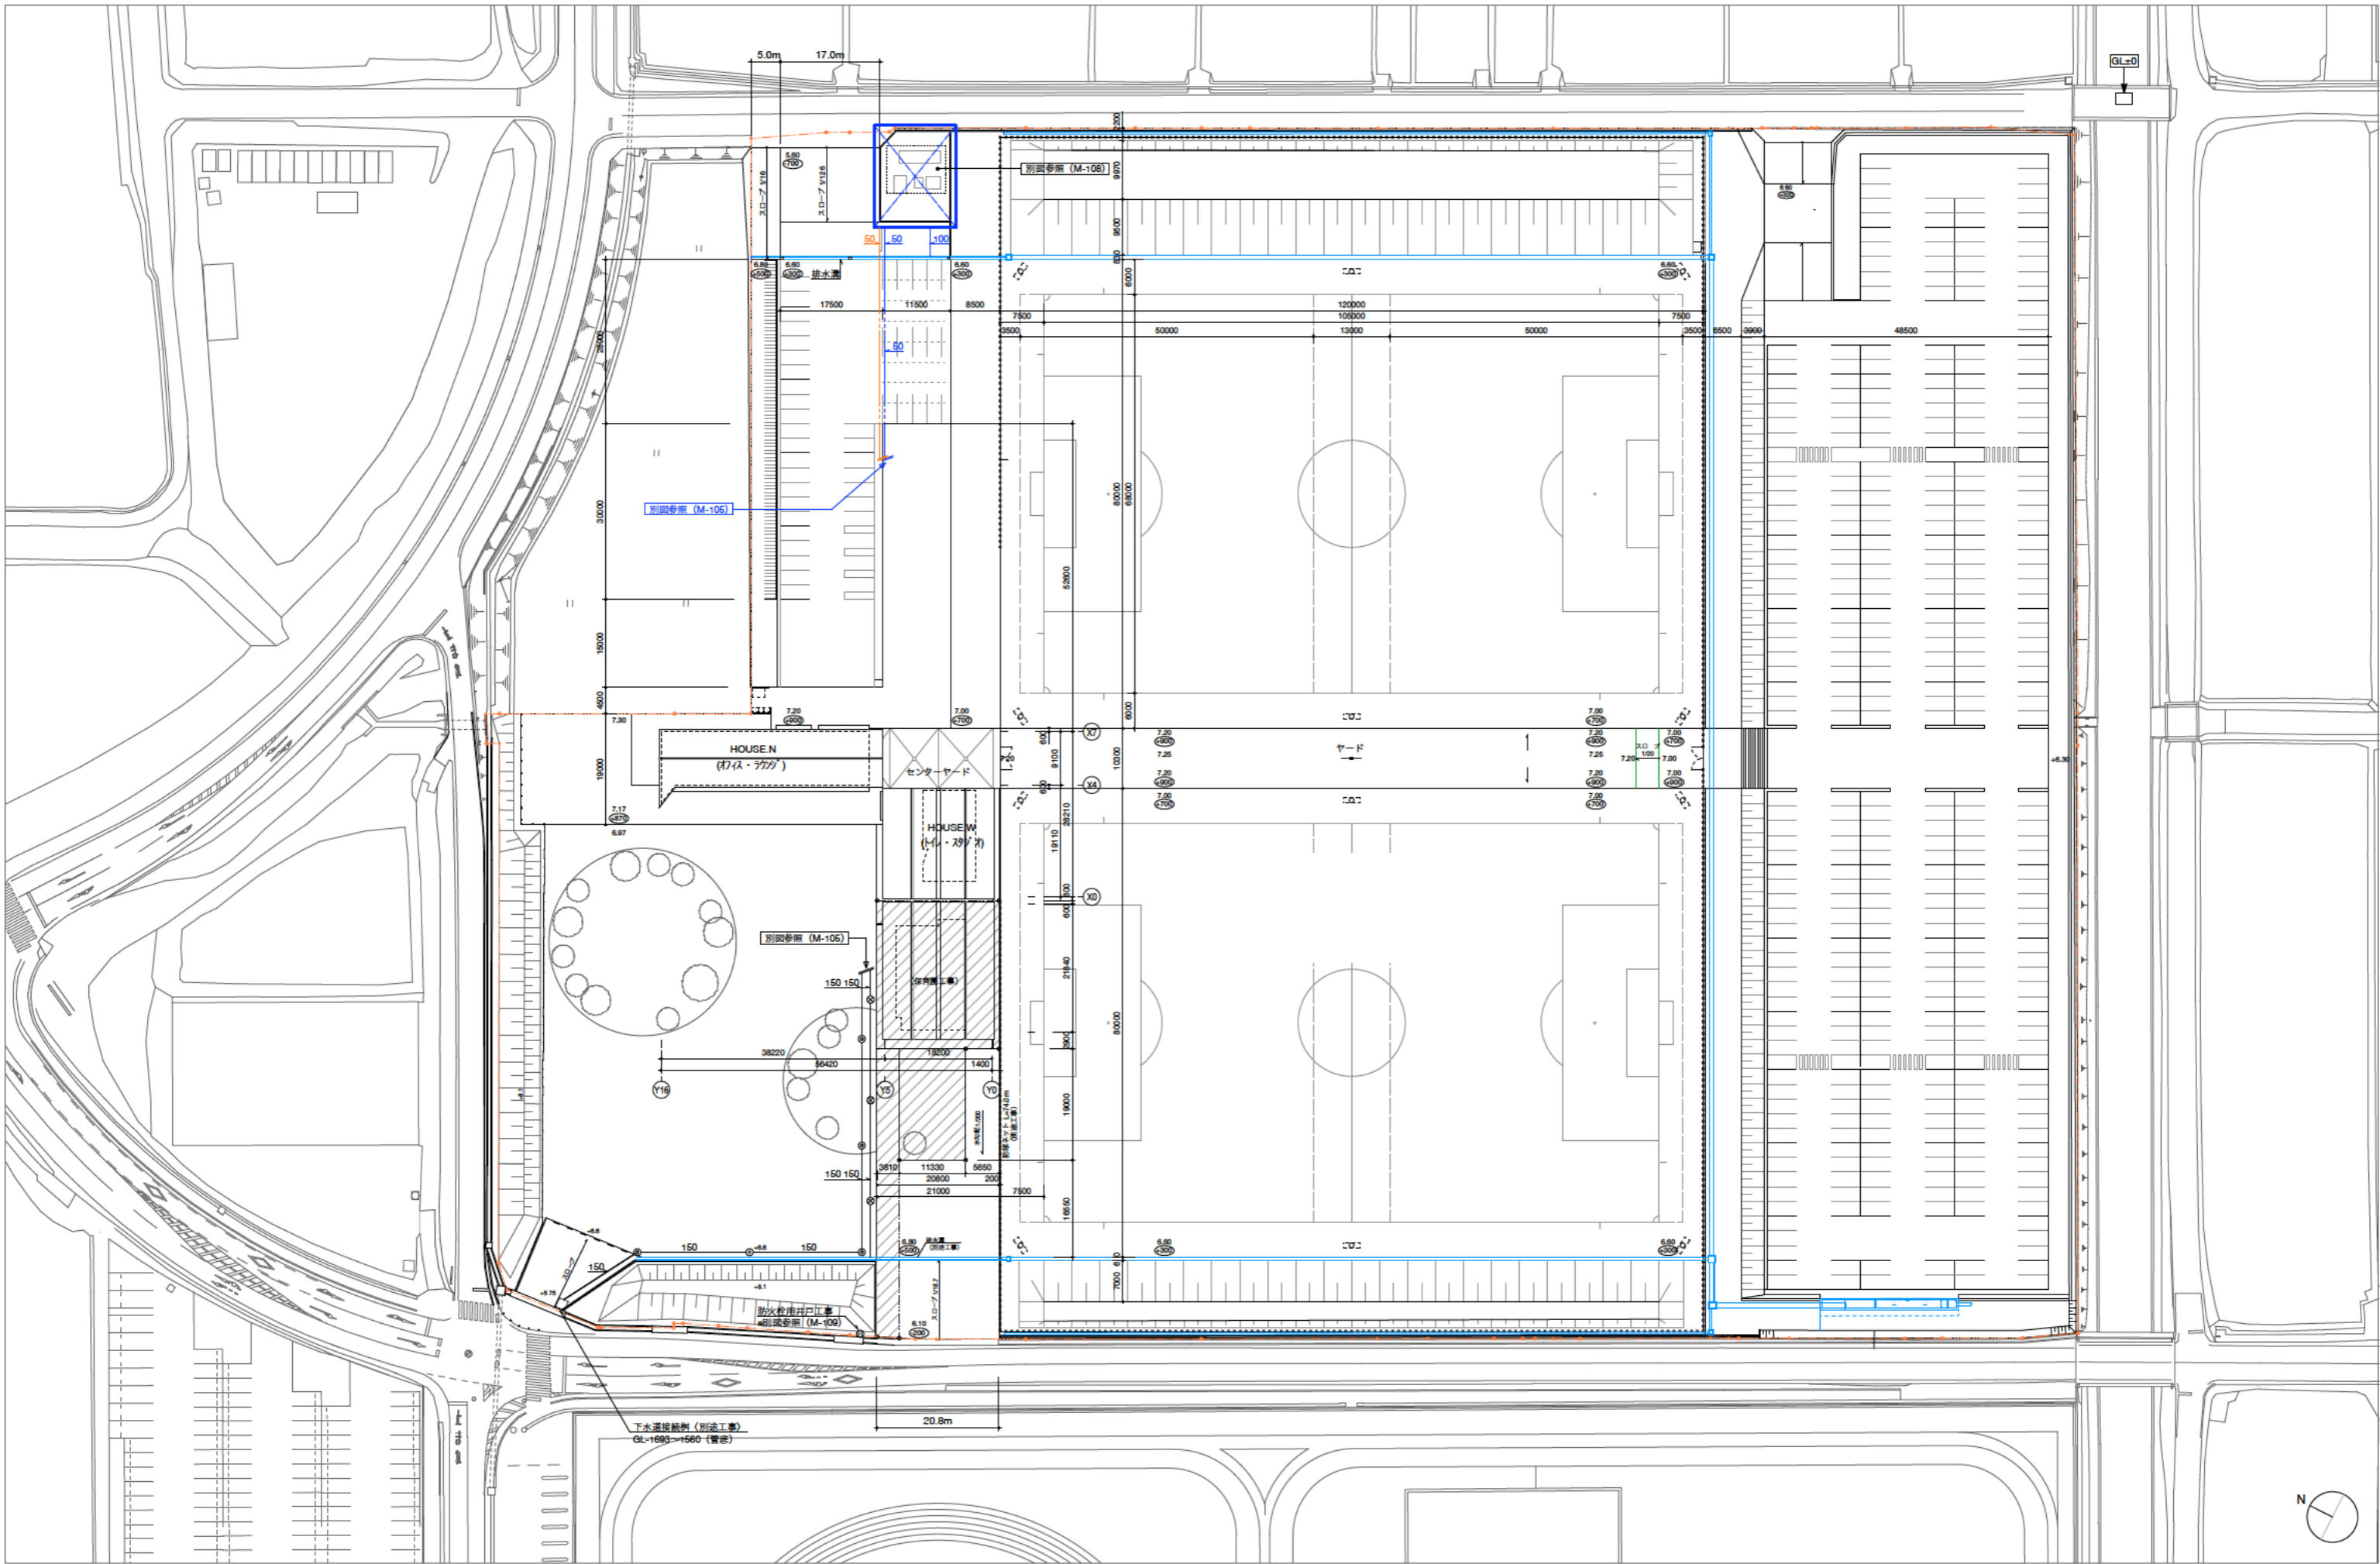

TASS Associated Architects 株式会社 TASS建築研究所 熊本県建設業協会 2011号 登録建築士 田中真樹 登録建築士番号 第323176号	DATE	2021.01.10	NAME	熊本フットボールセンター(仮)新築工事	NO	M-103
	CHECK		TITLE	給排水設備 配置図	SCALE	